
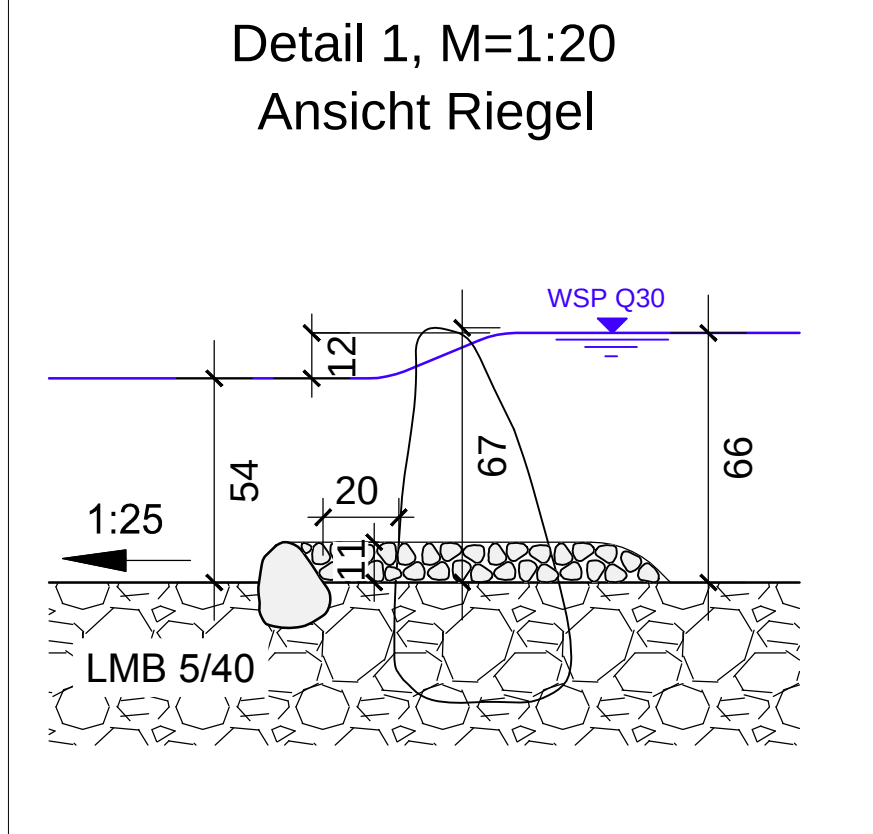
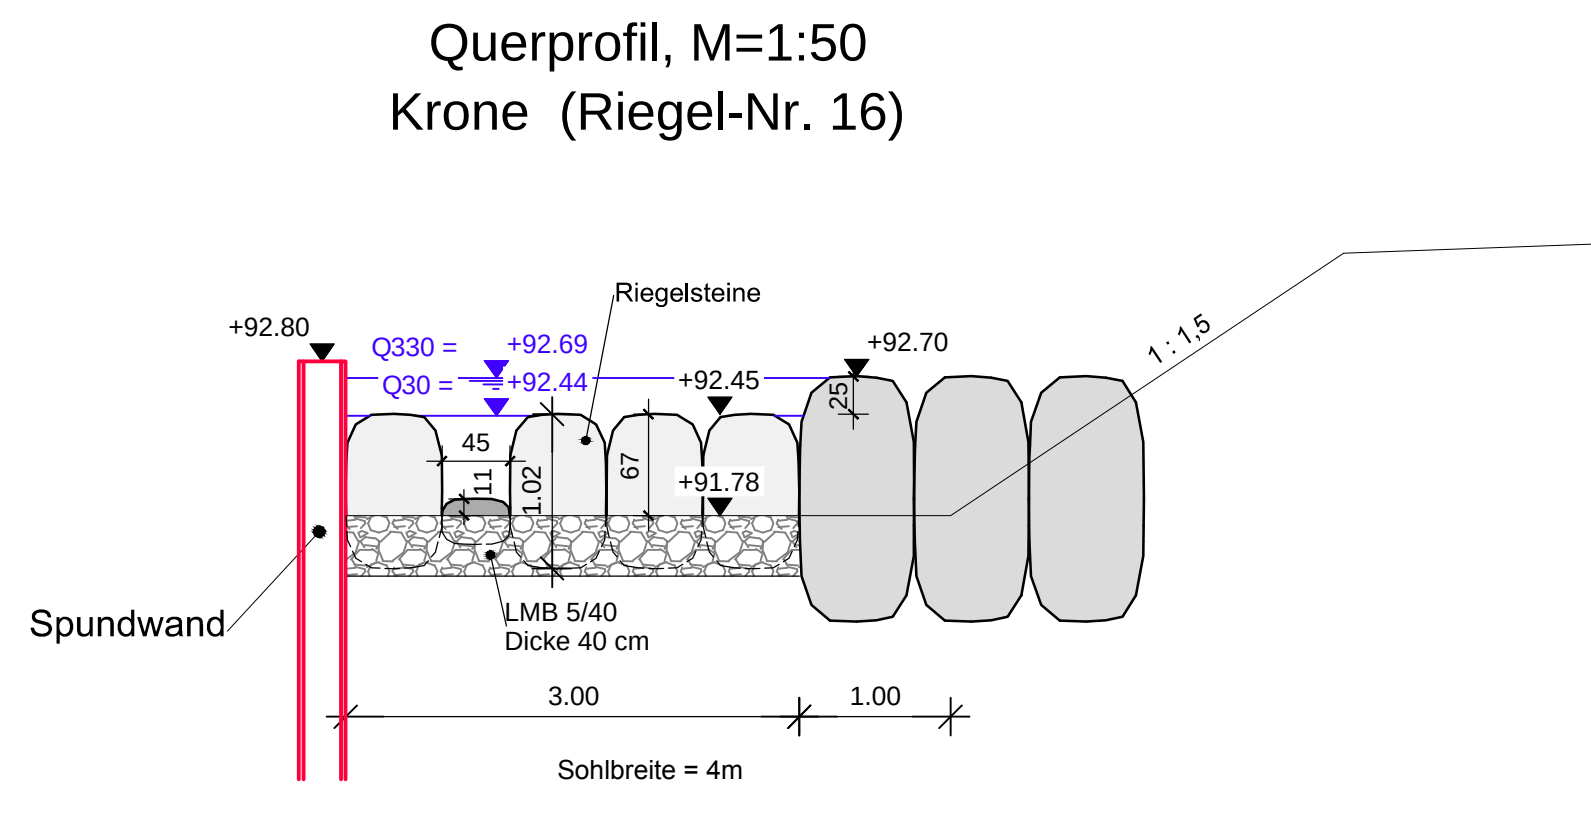
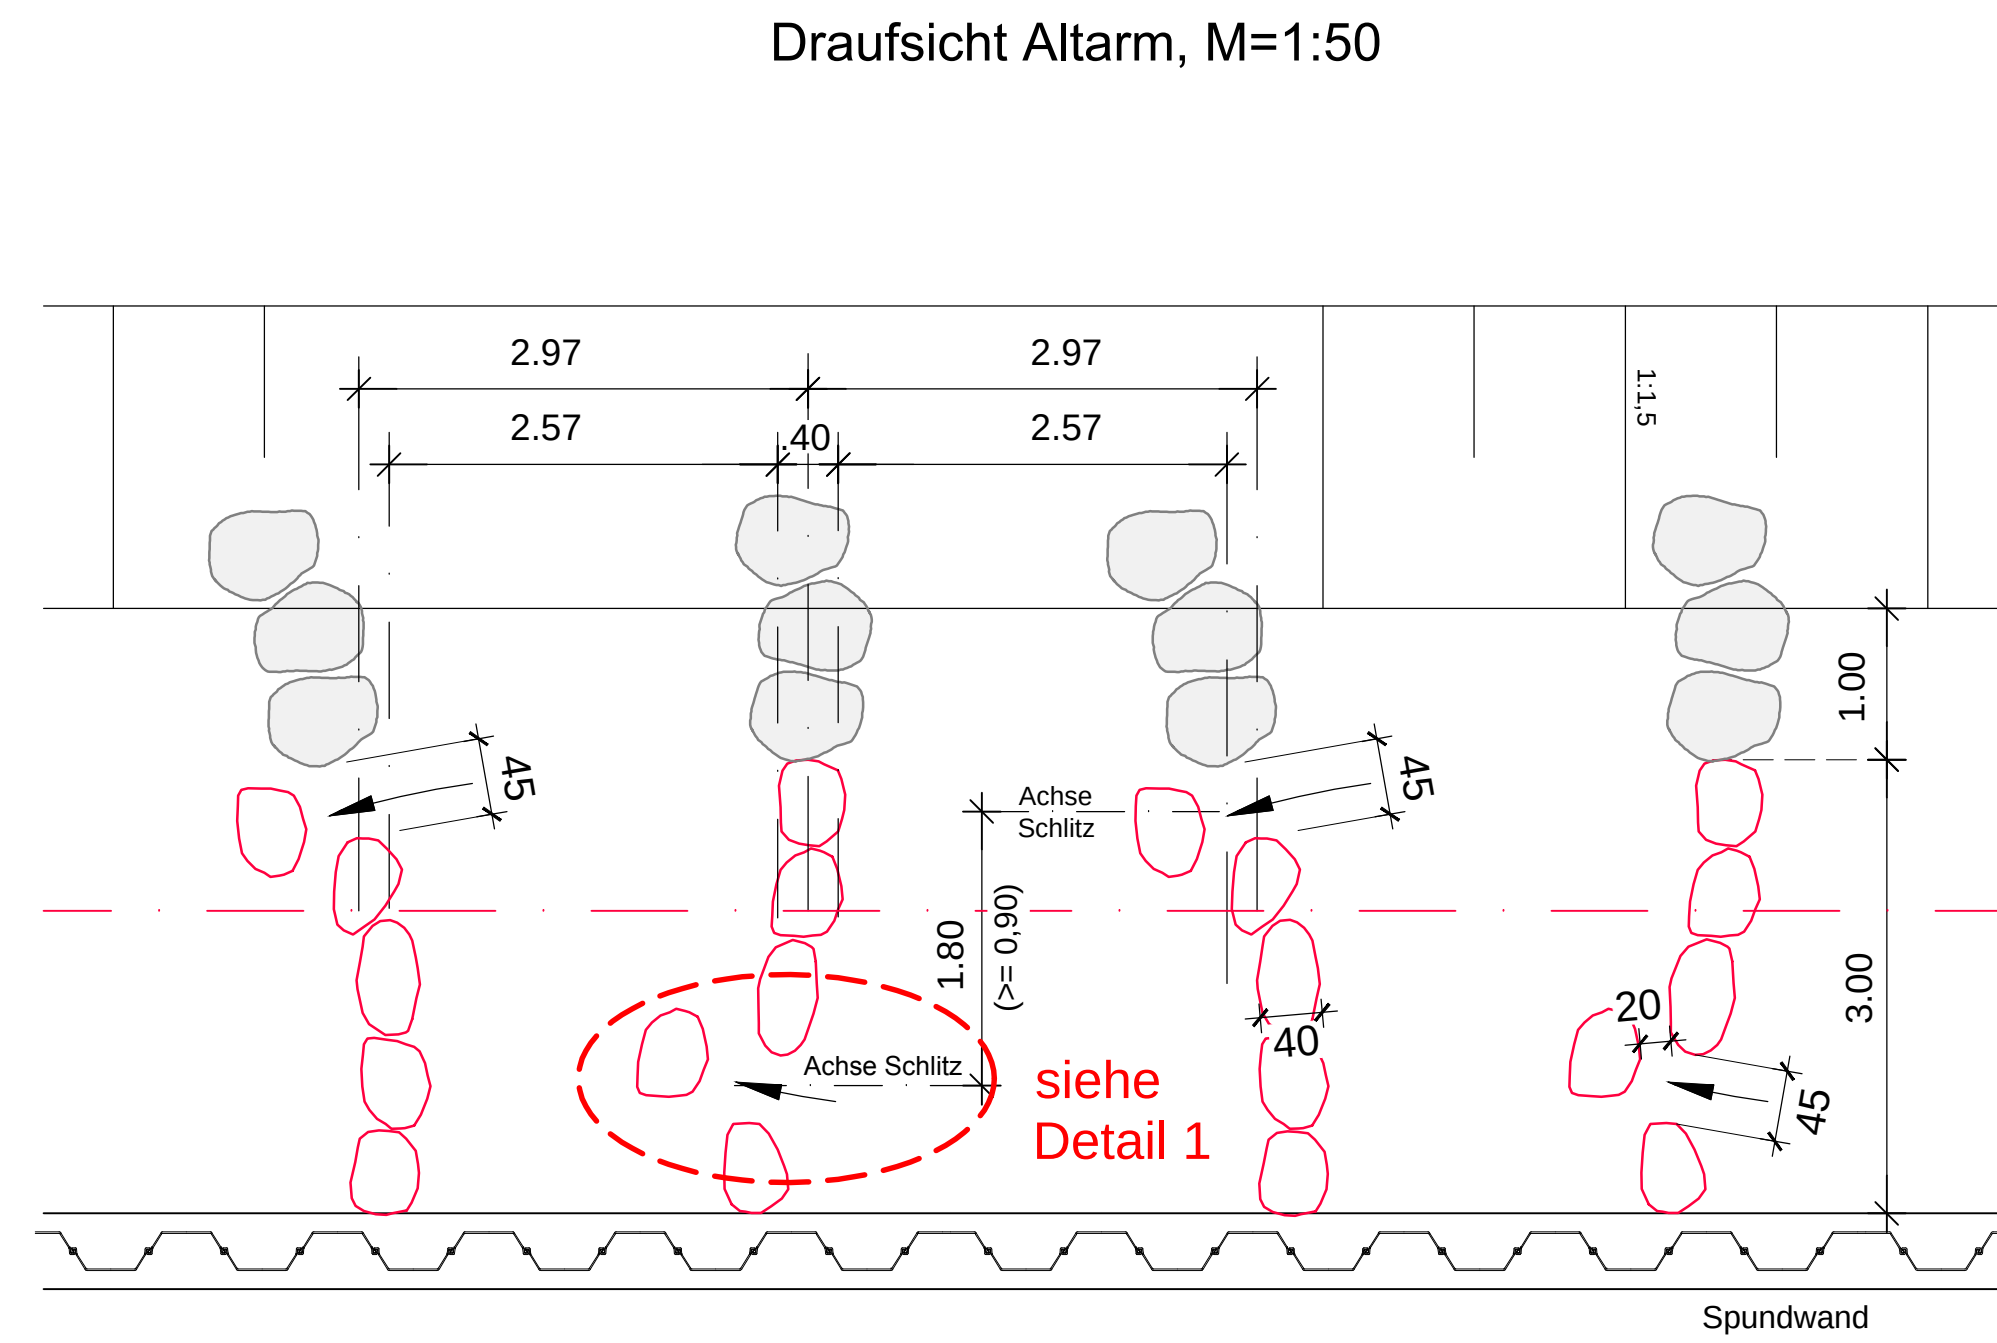
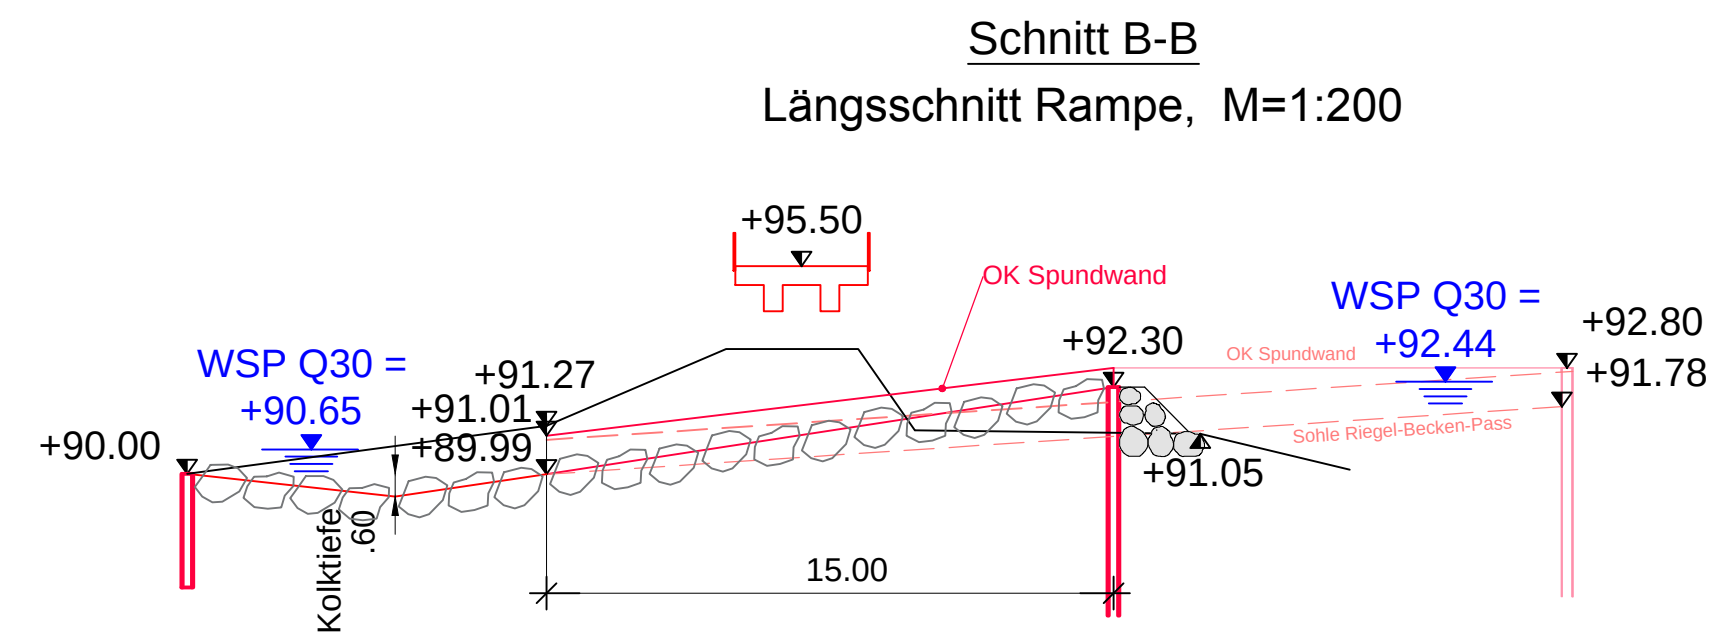
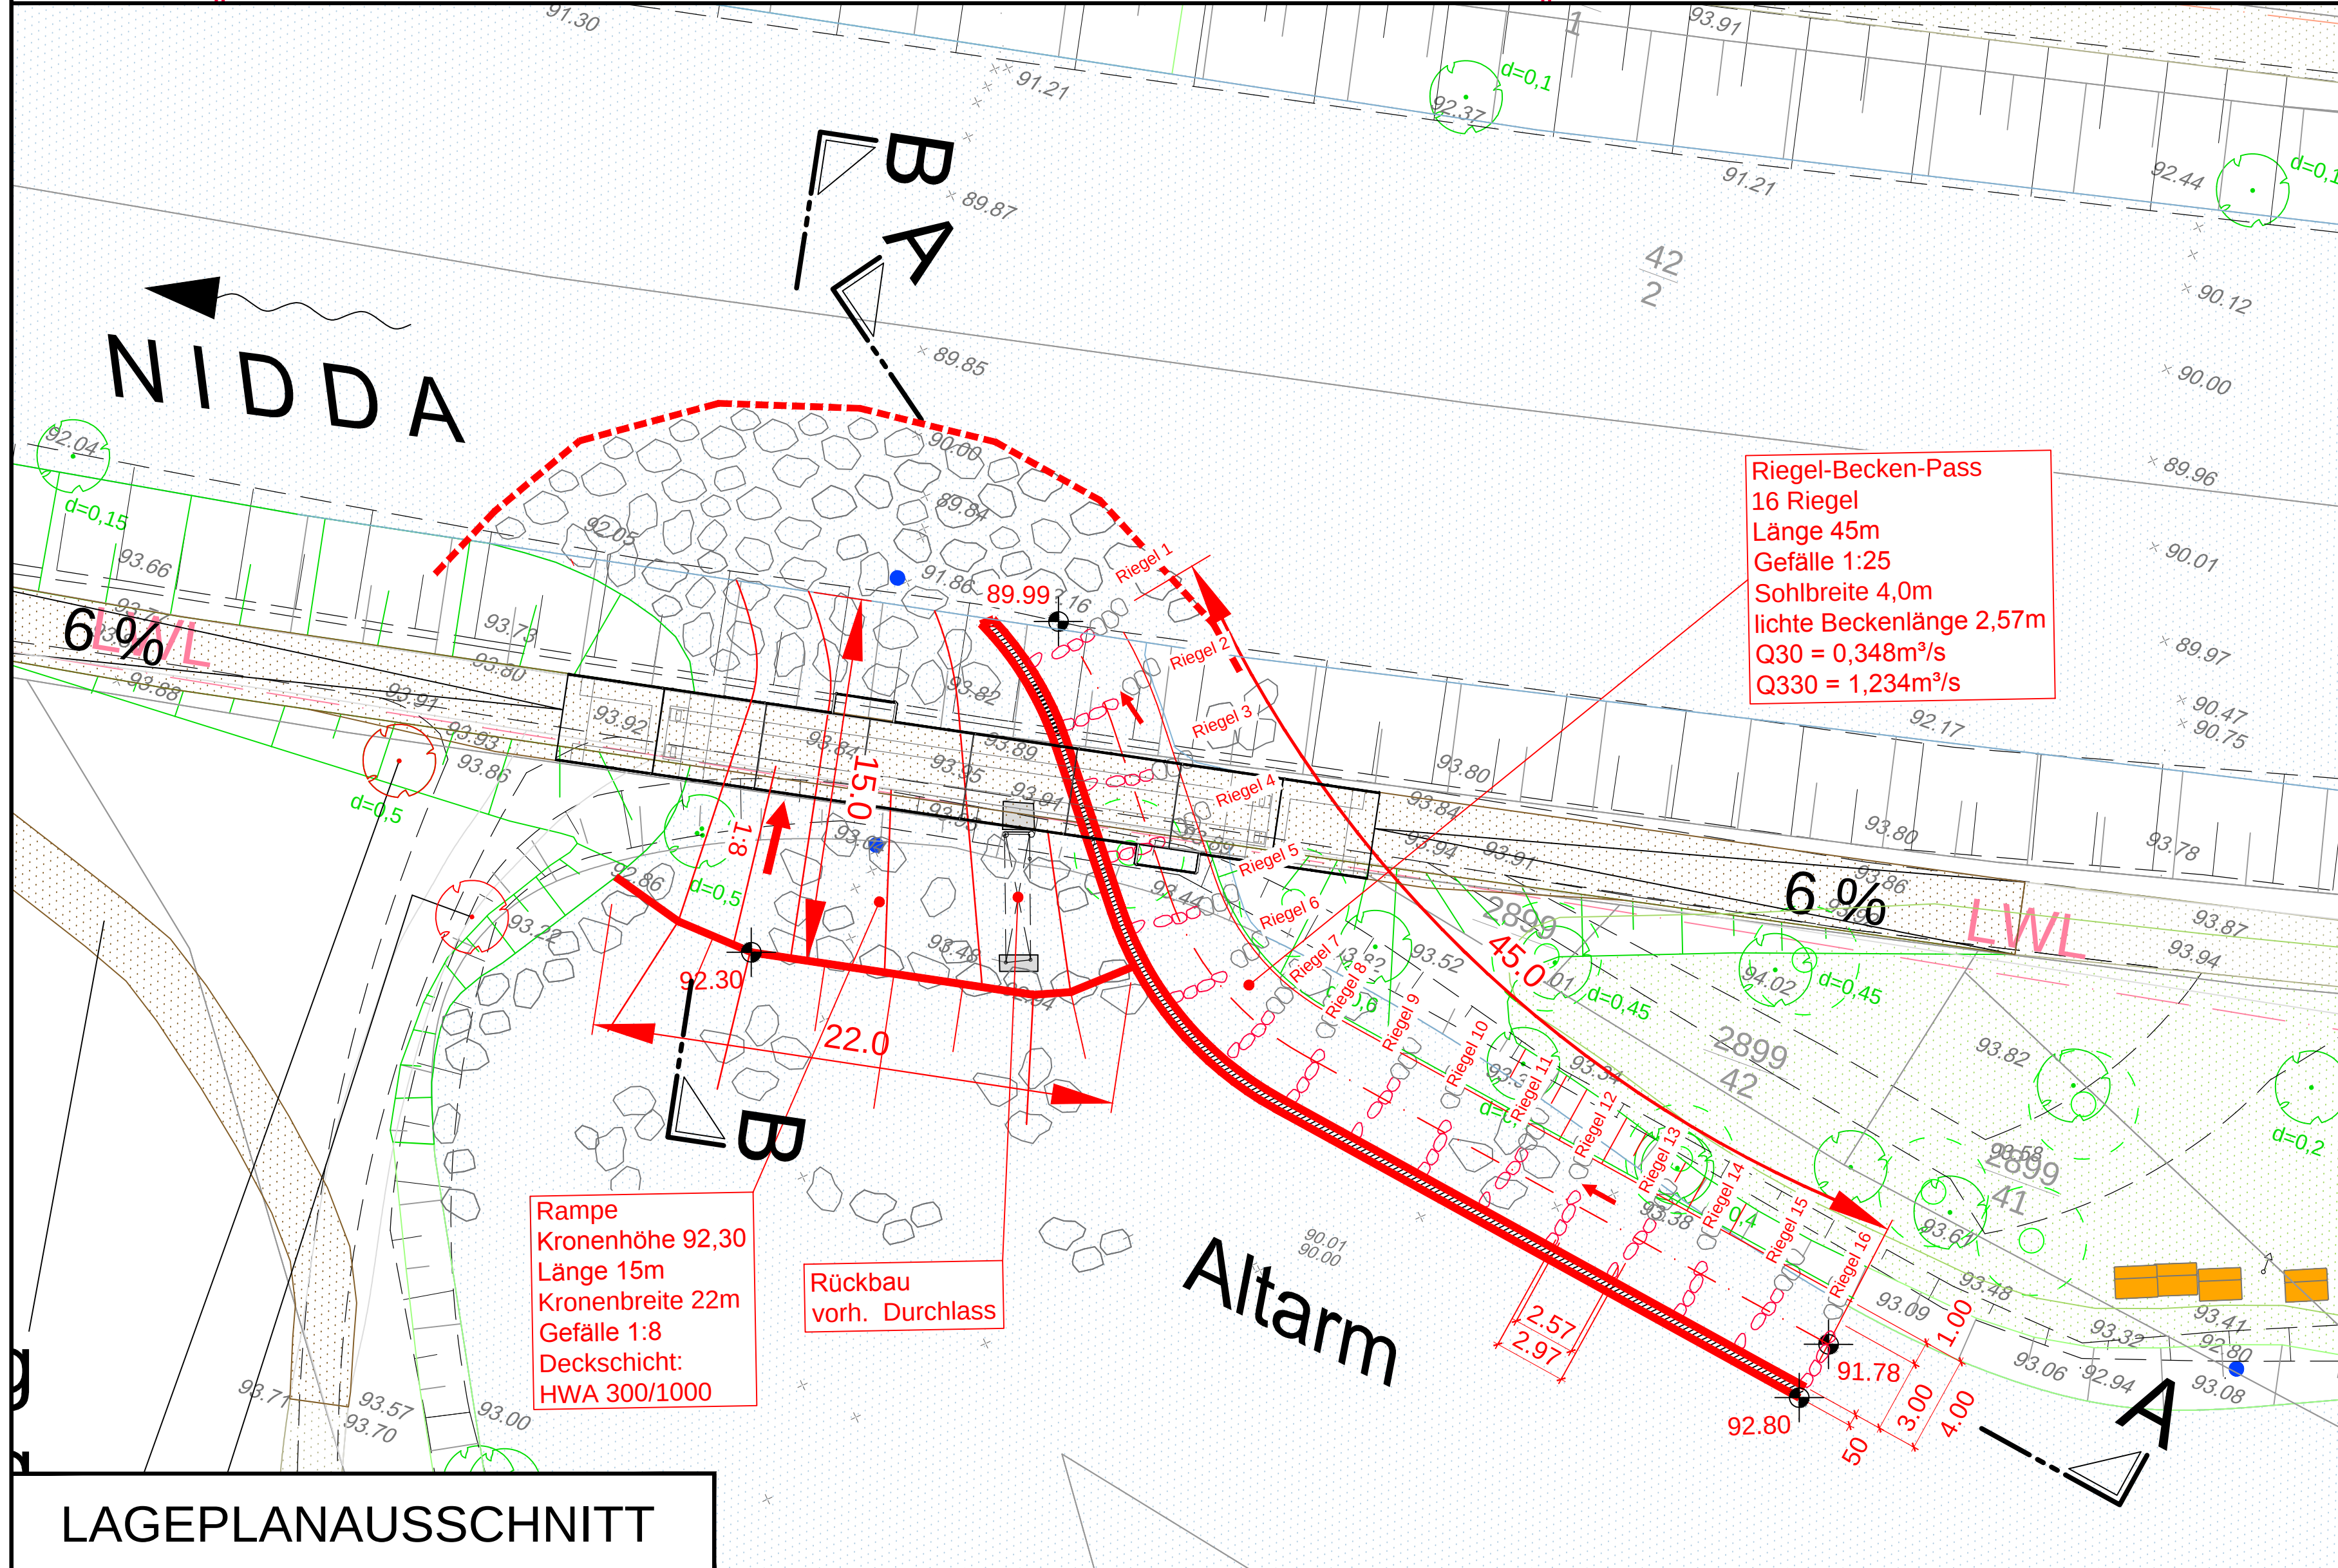


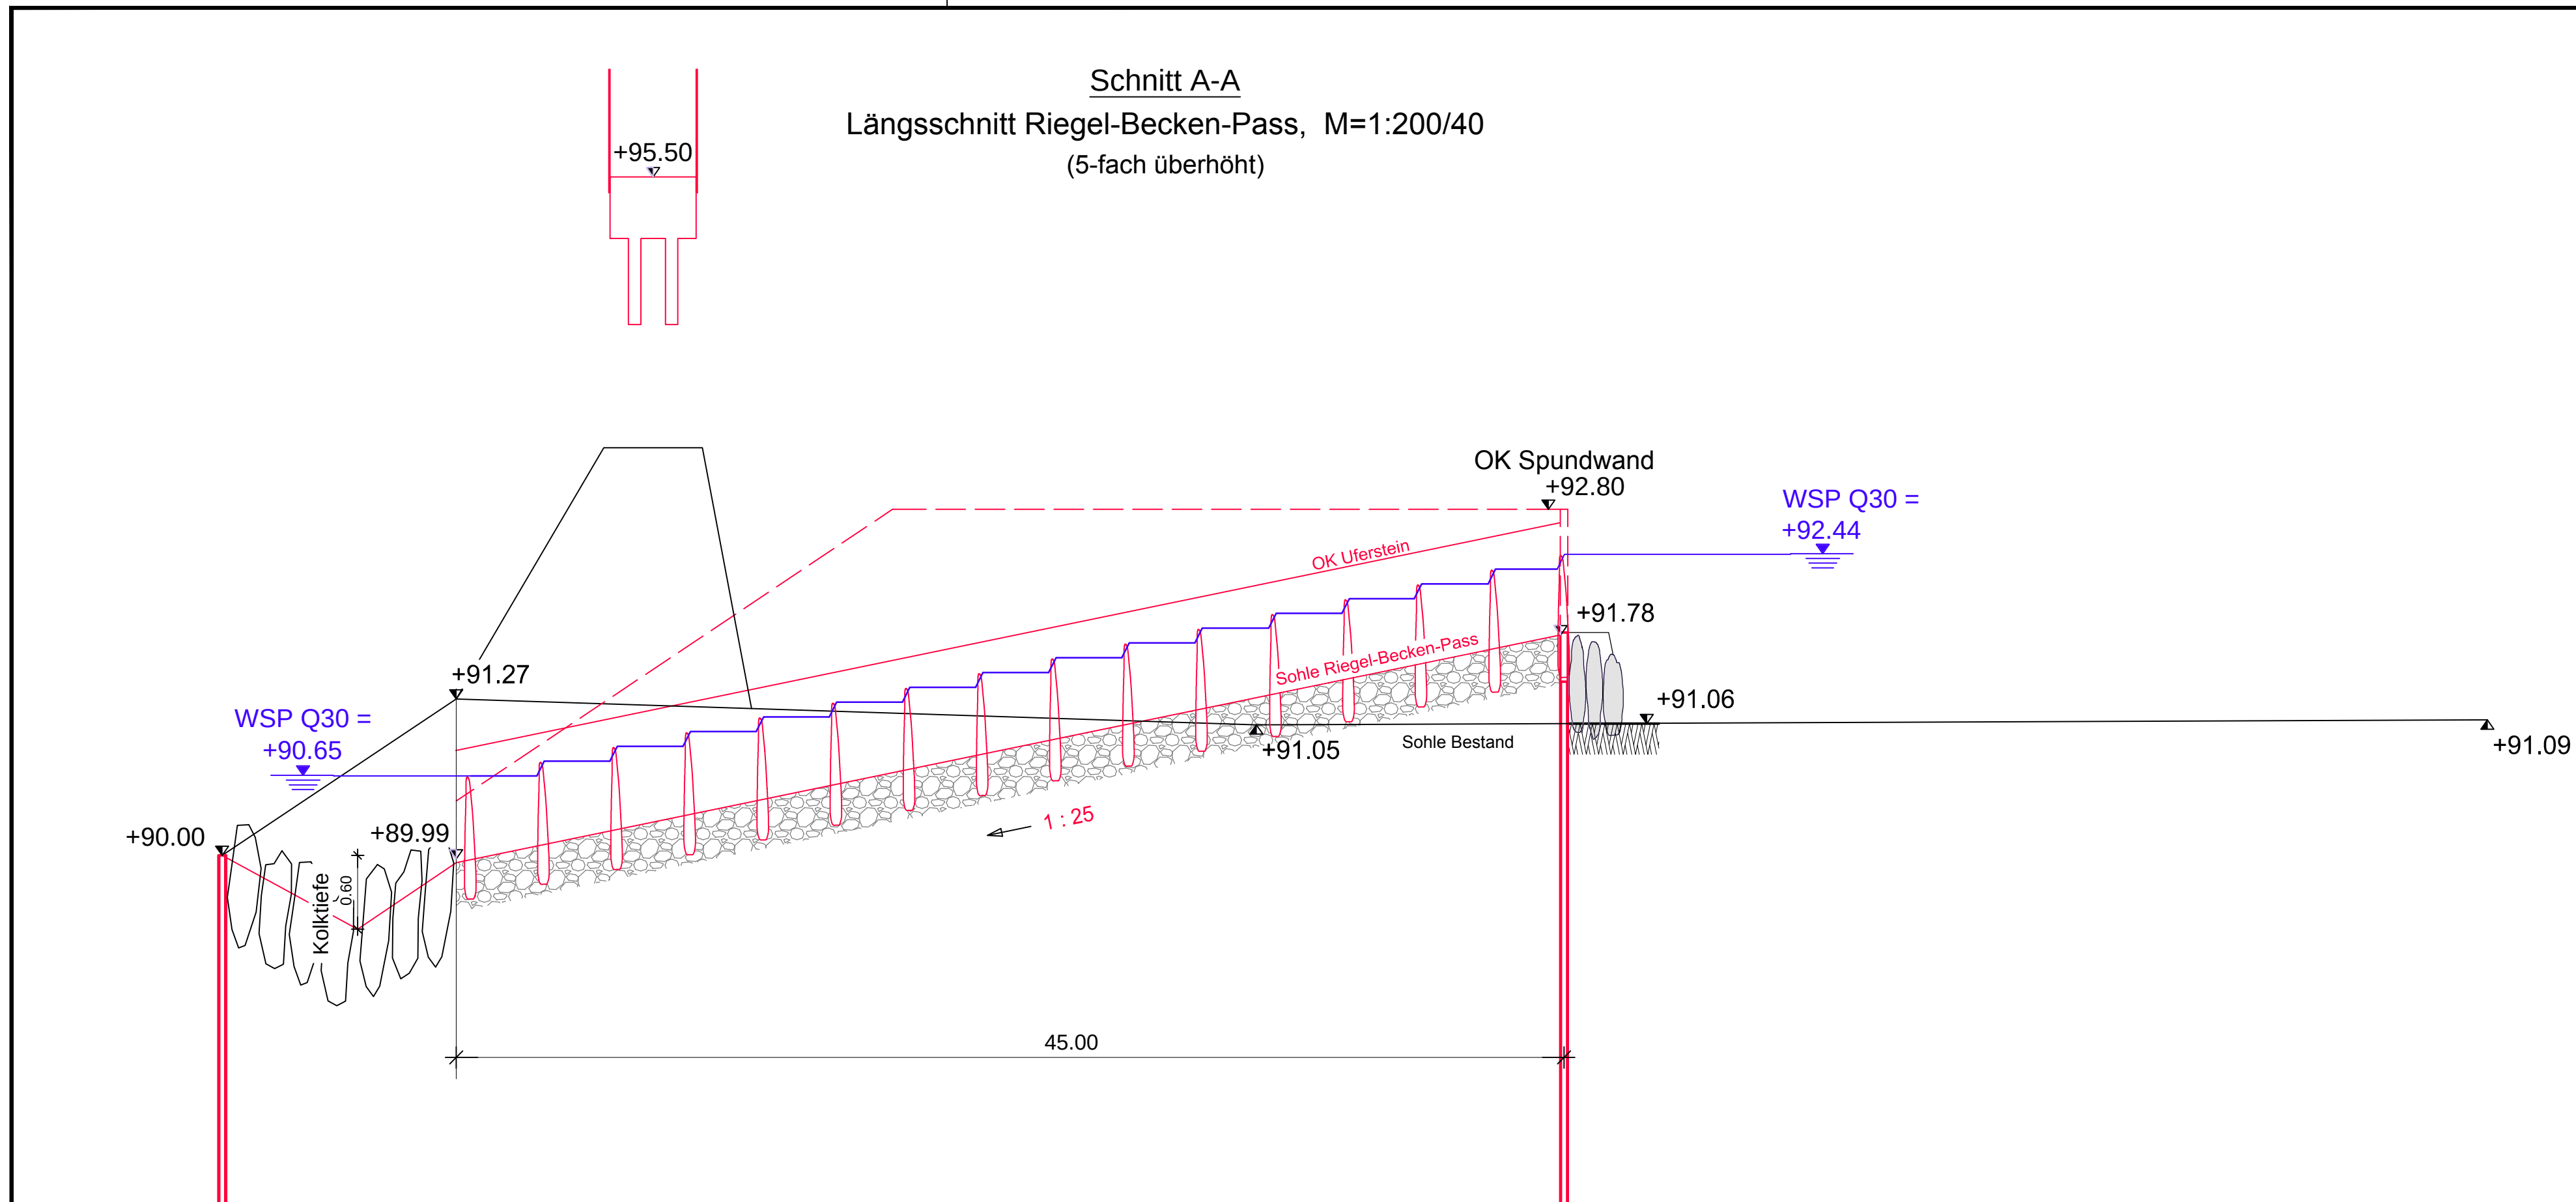

d				
c				
b				
a				
INDEX	NAME	DATUM	BEMERKUNG	GEZ.
UNGER ingenieure UNGER ingenieure UNGER ingenieure UNGER ingenieure UNGER ingenieure UNGER ingenieure				
BEARBEITET		DATUM	NAME	Datum
GEZEICHNET		DATUM	NAME	Datum
DATENNAME		DATUM	NAME	Datum
Umgestaltung		DATUM	NAME	Datum
Wehr Sossenheim		DATUM	NAME	Datum
Bauwerksplan Anschluss Altarm mit Riegelrampe		DATUM	NAME	Datum
Genehmigungsplanung		DATUM	NAME	Datum
STADT FRANKFURT AM MAIN		DATUM	NAME	Datum
GEPRÜFT		DATUM	NAME	Datum
SG PLANUNG		DATUM	NAME	Datum
SG BETRIEB		DATUM	NAME	Datum