
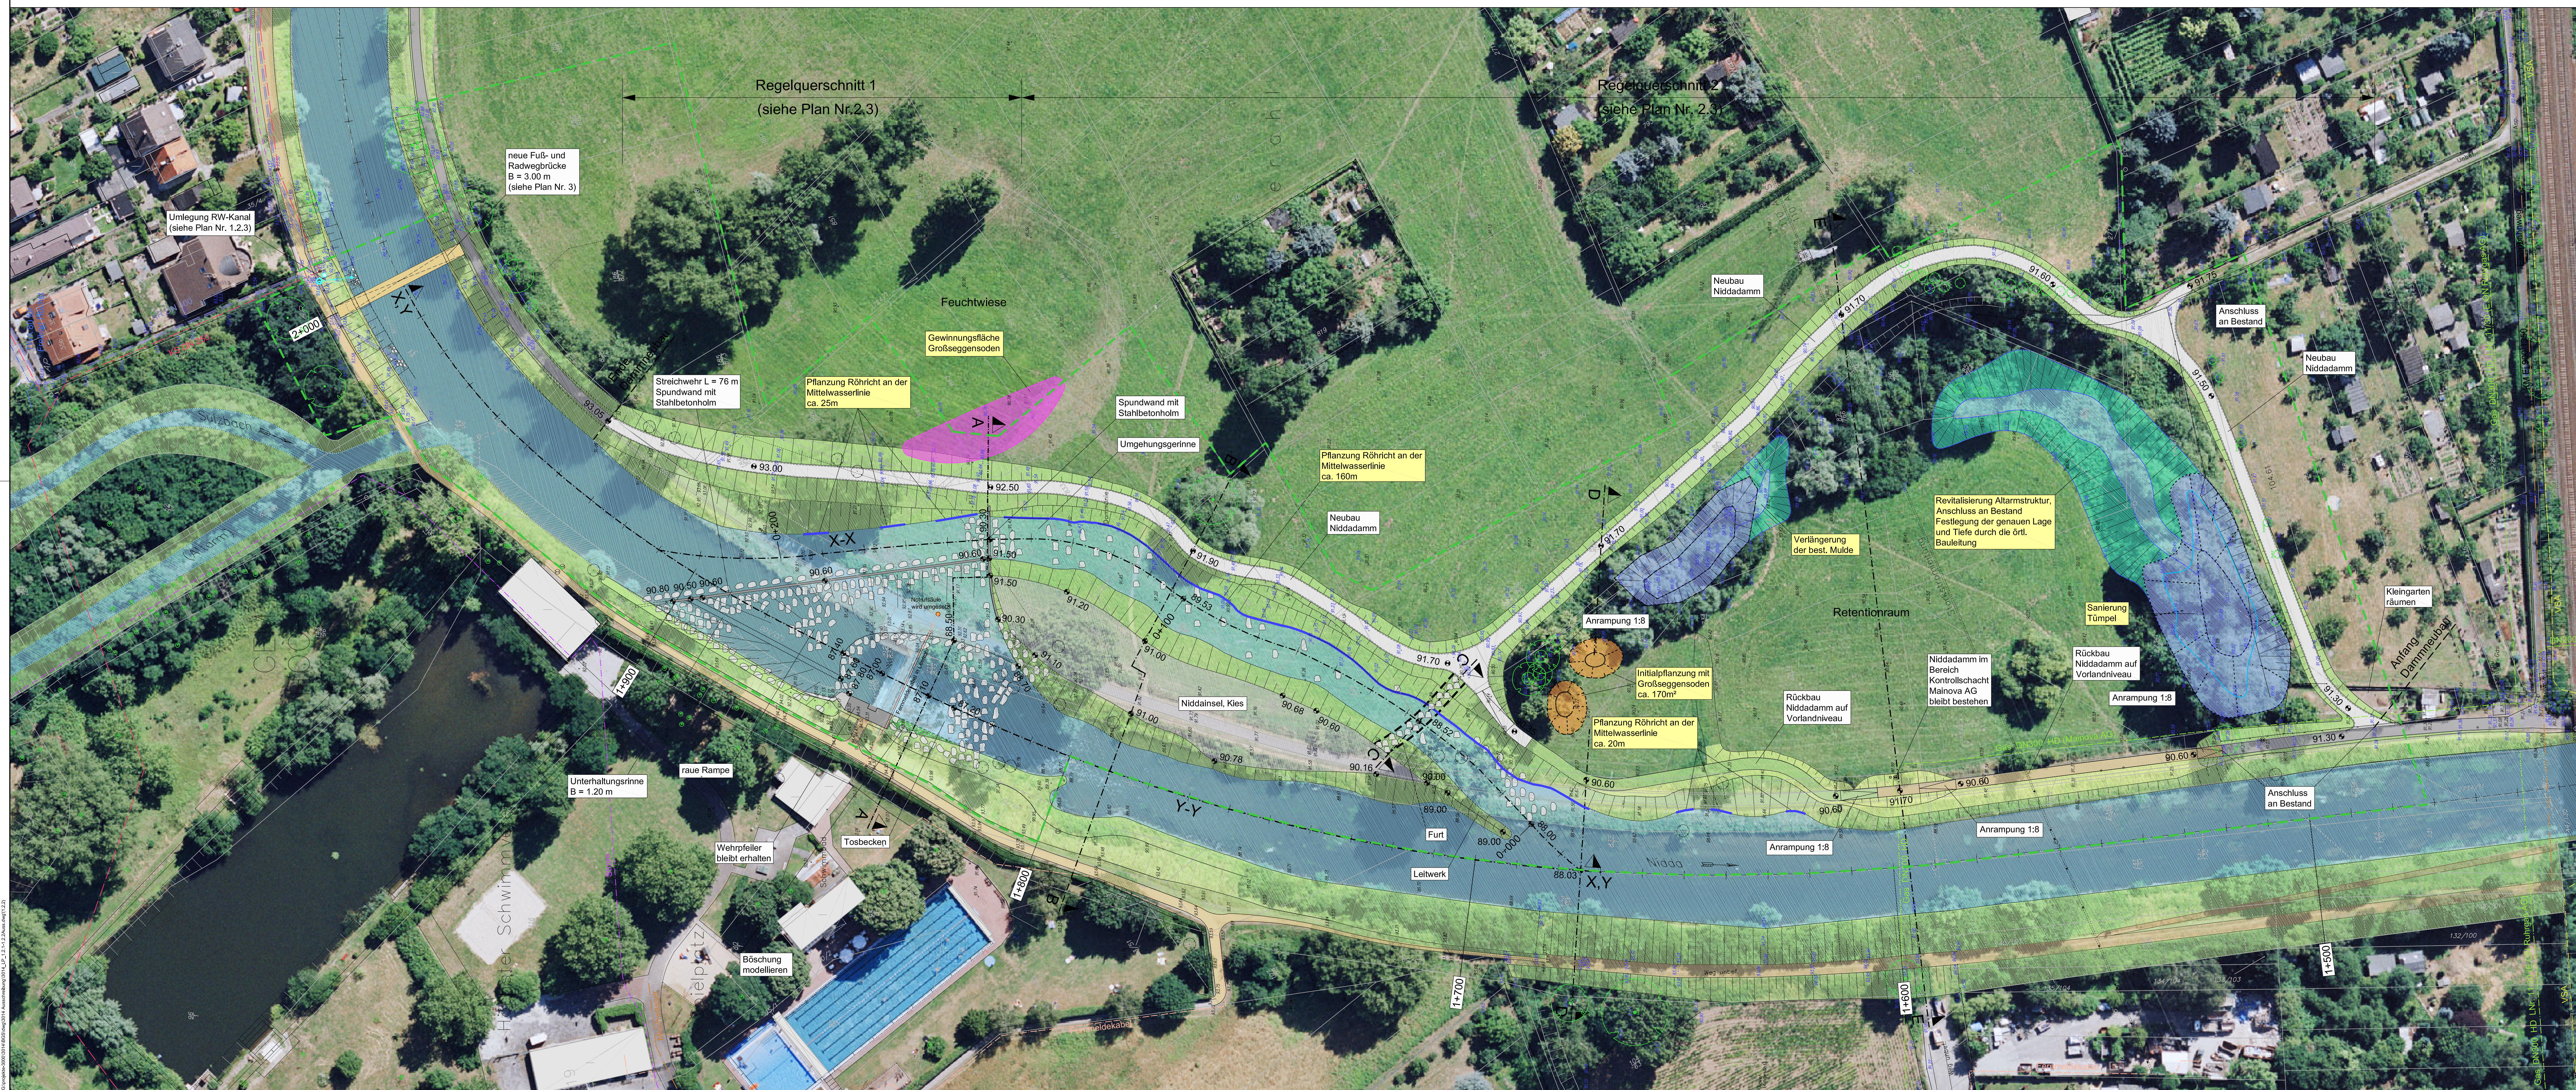


1:500

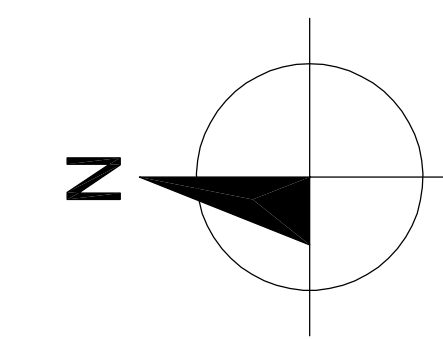

LEGENDE:

- The diagram shows a road cross-section with the following layers and thicknesses:

 - Gewässerkilometrierung** (Waterway kilometer marking): 1+800
 - Vermessung 2003** (Survey 2003): 20 cm
 - Vermessung 2010** (Survey 2010): 30 cm
 - Baufeld** (Construction field): Indicated by a dashed line.
 - wasserdurchlässiger Asphalt** (Water-permeable asphalt): Indicated by a grey layer.
 - Schotterterrassen** (Gravel terraces): Indicated by an orange layer.
 - Ansaat Dammfächchen** (Seed mulch): Indicated by a green layer.

Versorgungsleitungen:

- | | |
|---------------|---------------------------------------|
| Gas_DN100 GGG | Gas |
| TW_DN 200 St | Trinkwasser |
| KW | Strom |
| TL | Telekommunikation |
| VSA | Streckenfernmeldekanal DB Systel GmbH |

Entsorgungsleitungen:

-  KM = Mischwasserkanal (Bestand)
 KR = Regenwasserkanal (Bestand)
 KS = Schmutzwasserkanal (Bestand)

Landschaftspflegerische Maßnahmen:

- | | |
|---|--|
|  | Revitalisierung Altarm |
|  | Gewinnungsfläche Großseggenboden |
|  | Geländemulden mit Initialpflanzung Großseggenboden |
|  | Pflanzung Röhricht |
|  | Sanierung Tümpel |

1:500

Plangrundlage: Stadtvermessungsamt Frankfurt am Main

Nur zur Kalkulation

d				
c				
b				
a				.
INDEX	NAME	DATE	REMERKING	GFZ

LANDSCHAFTSÖKOLOGIE+PLANUNG

Bruns, Stotz & Gräßle Partnerschaft

Reinhardtstraße 11 73614 Schorndorf

Forc: 07181-979696 Fax: 07181-979698 Email: bruno-stotz@t-online.de

Ing.-Büro Seifert

SCHÜTZ
Ingenieurbüro für Tragwerkspl.
Bauwesen, Ingenieuro

SCHÜTZ
Ingenieurbüro GmbH

Ingenieurbüro Gmbh Killianstädter Straße

_____ ☐ **Review**

D-64287 Darmstadt · Pfungstädter Straße 20
Tel. +49 (0) 6151 8453-0 · Fax 8453-80

mail@bgswasser.de • www.bgswasser.de

	DATUM	NAME	
--	-------	------	--

	DATUM	NAME	
BEARBEITET	02.08.11	Pop/ Krs	STADTTEIL

GEZEICHNET	02.08.11	Wic	.
------------	----------	-----	---

GEPRÜFT	02.08.11	gez. Wallisch	.
---------	----------	---------------	---

DATE\NAME: 3014_LP_1.2.1-1.2.2.dwg

Naturnahe Umgestaltung des Höchster Wehres

Naturnahle Umgestaltung des Hochstet-Wehres
im Unterlauf der Nidda

im Entwurf der Nidda

Lageplan, PLAN-Zustand mit Luftbild

Ausführungsplanung

9 | Page

STADT FRANKFURT AM MAIN

STADT FRANKFURT AM MAIN

GEPRÜFT	DATUM	NAME	IM AUFTRAG
---------	-------	------	------------

ABT. PLANUNG	04.08.11	gez. Kramer
ABT. BETRIEB	17.08.11	gez. Bauck

ABT. BETRIEB	17.08.11	gez. Bausch	
--------------	----------	-------------	--